


PLAN INCADRARE
LOCALITATEA: CORABIA - E-108

PUZ


PLAN URBANISTIC ZONAL
PARC FOTOVOLTAIC CORABIA SUN ENERGY 9,9 MW
S.C. LONG BRIDGE SUN ENERGY S.R.L.
TARLAUA 68 - PARCELA 1
ORASUL CORABIA - JUDETUL OLT

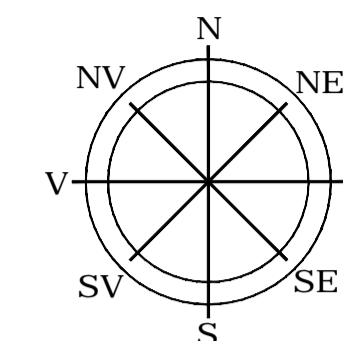

INCADRARE IN SATUL VARTOPU


1:10 000

AMPLASAMENT PARC FOTOVOLTAIC CORABIA SUN ENERGY - 9,9 MW
TARLAUA 68 - PARCELA 1 - ORASUL CORABIA - JUDETUL OLT
PROPRIETATE S.C. LONG BRIDGE SUN ENERGY S.R.L.

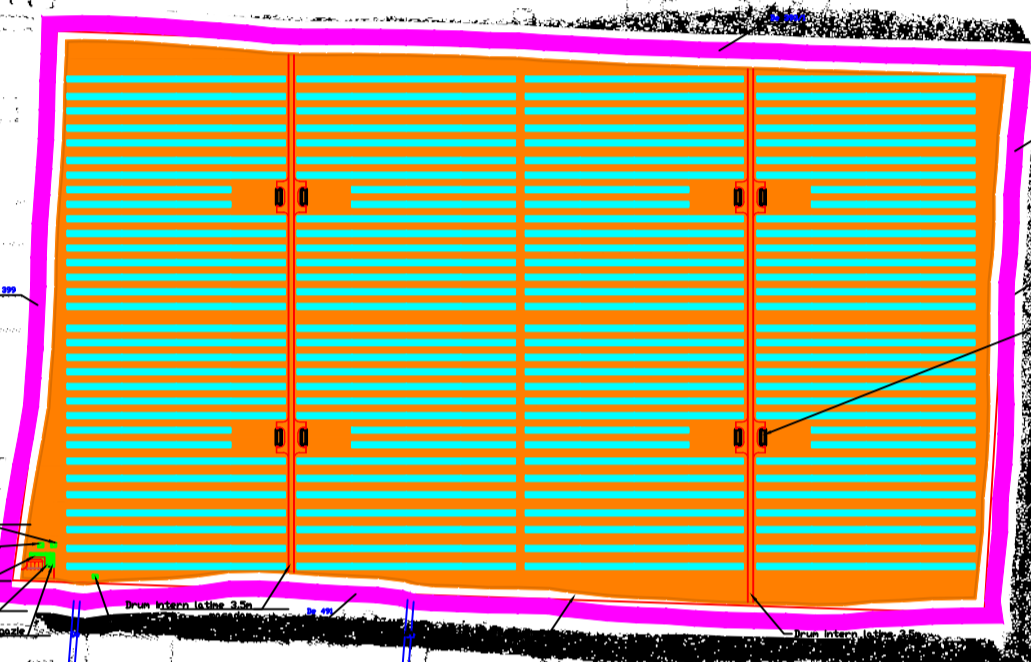

SATUL VARTOPU

1: 25 000

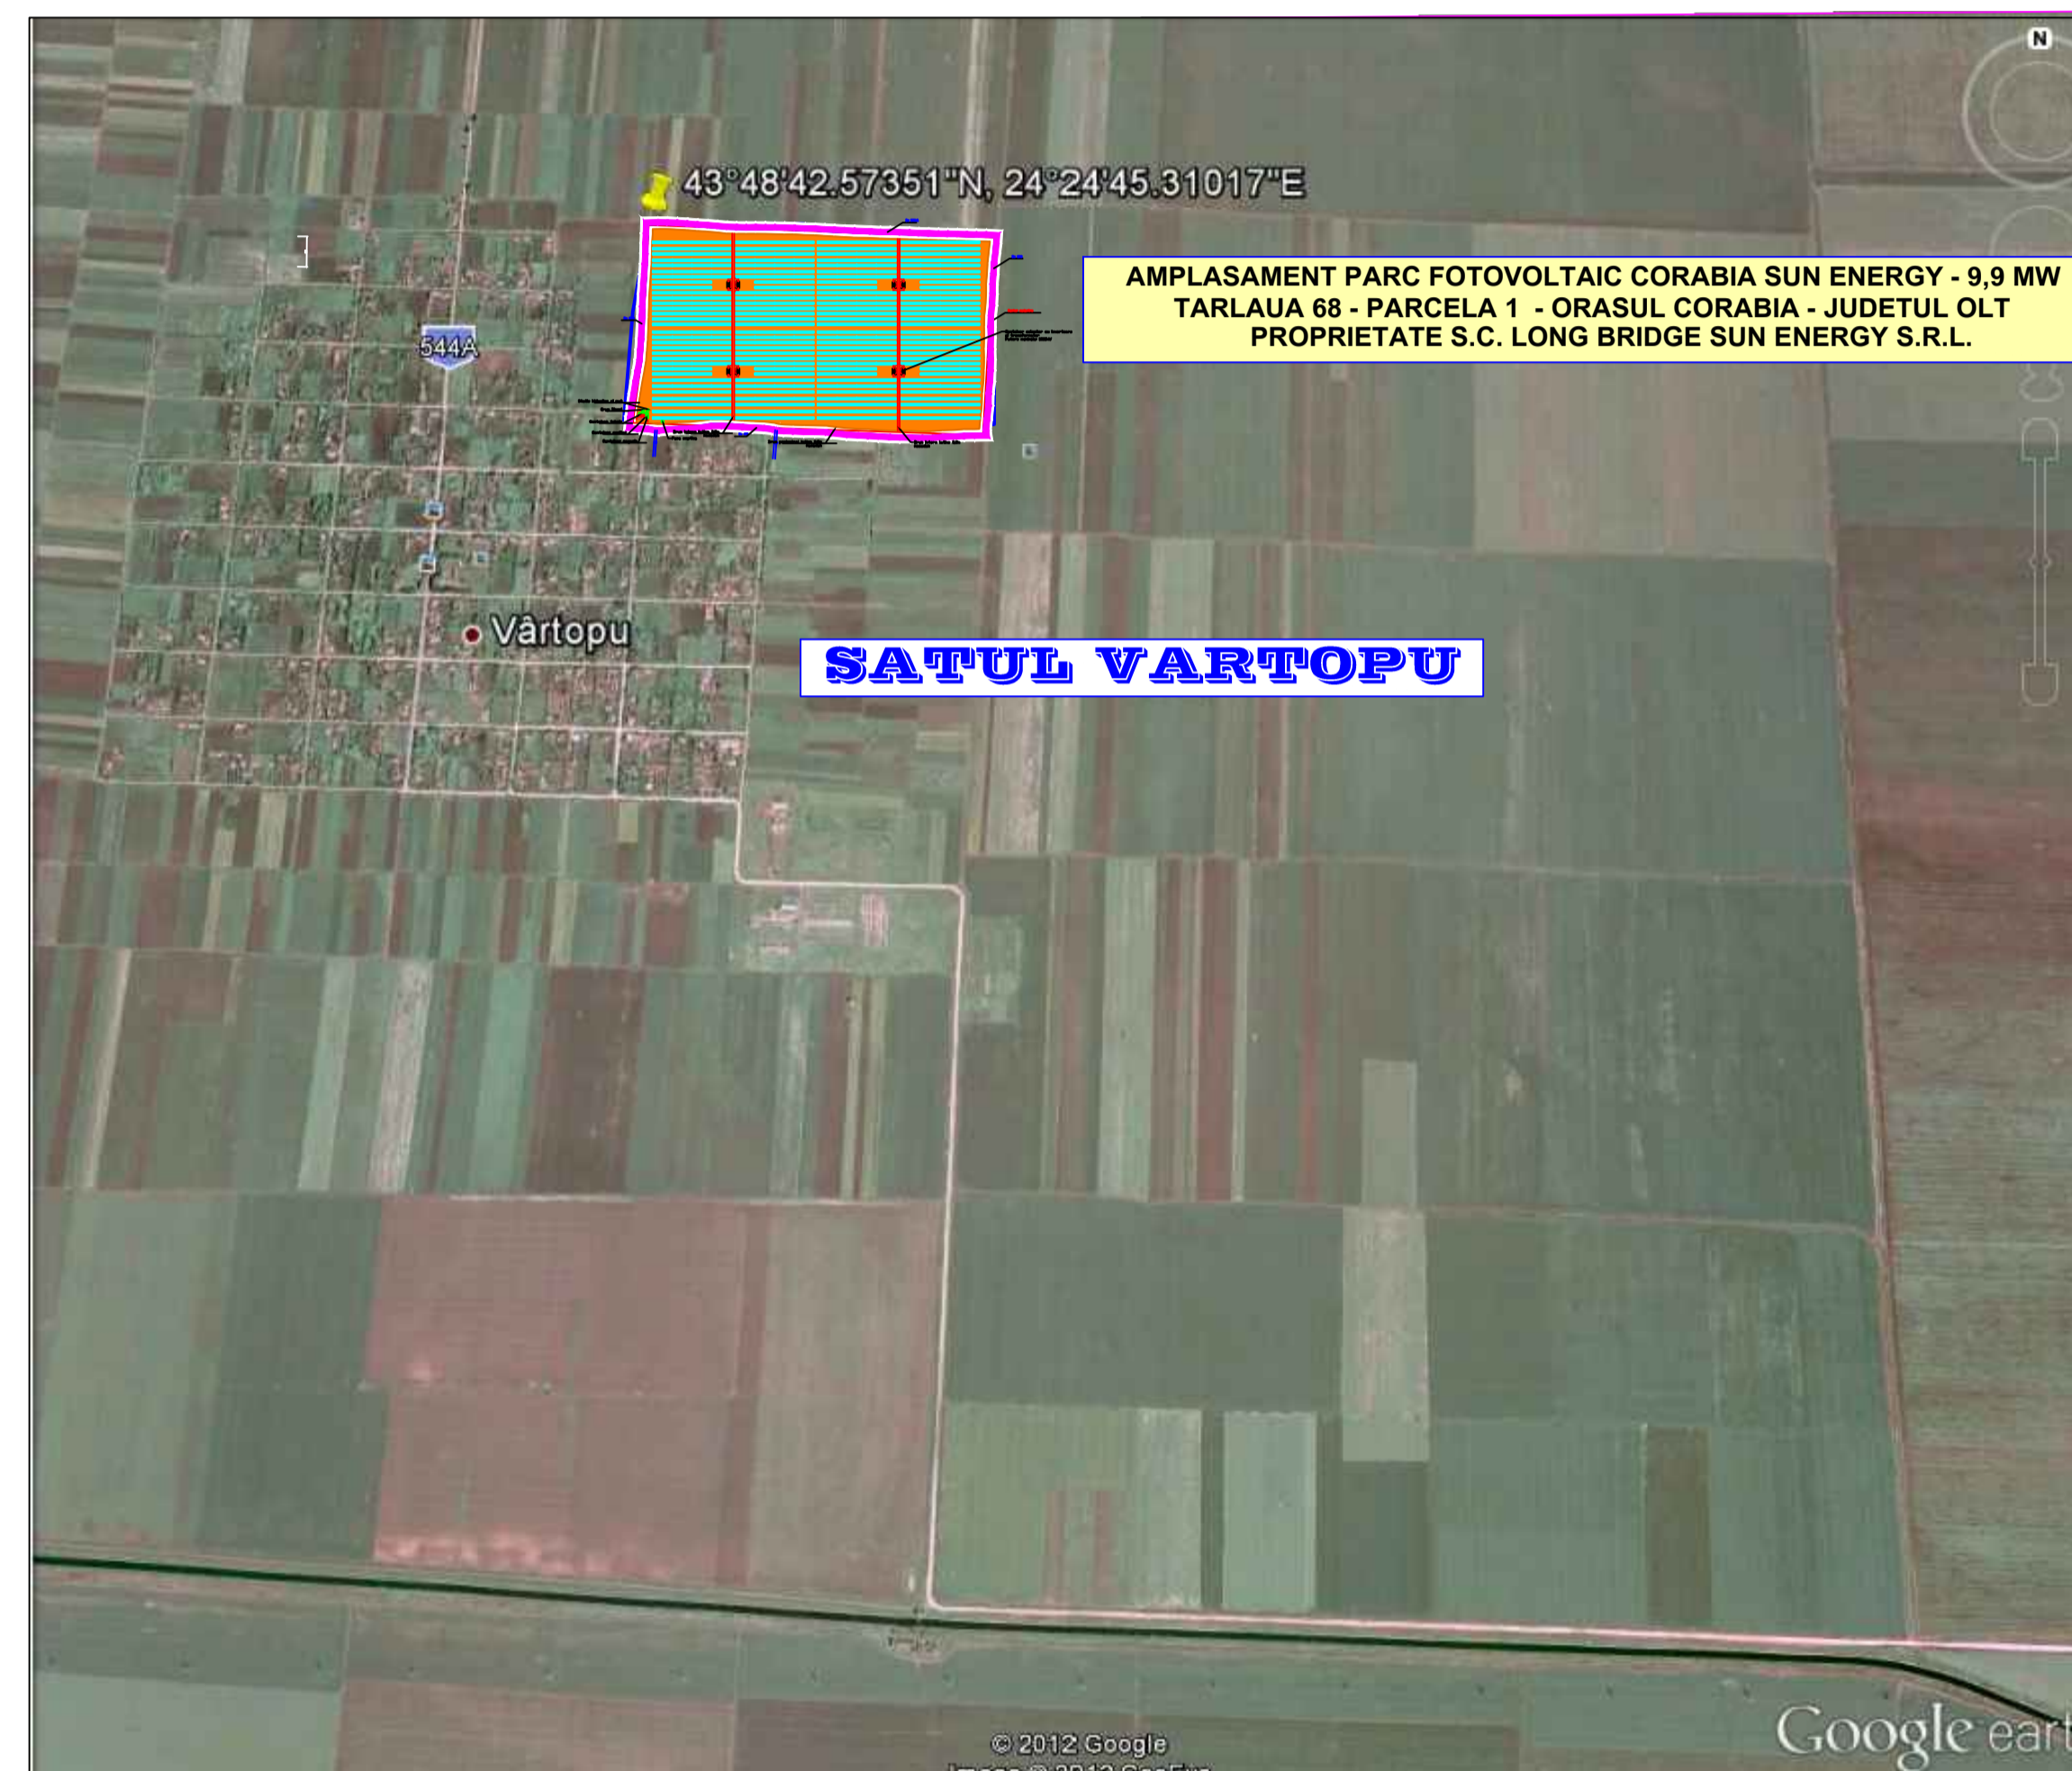

SATUL VARTOPU

ACEST DOCUMENT ESTE PROPRIETATEA FIRMEI "BIROU DE ARHITECTURA - ARH. NICOLETA PARVANESCU" SI NU POATE FI FOLOSIT, TRANSMIS SAU REPRODUS, TOTAL SAU PARTIAL, FARA AUTORIZAREA EXPRESA SI SCRISA. UTILIZAREA SA TREBUIE SA FIE CONFORMA CELEI PENTRU CARE A FOST ELABORAT. DOCUMENTUL ESTE VALABIL NUMAI CU SEMNATURILE SI STAMPILA IN ORIGINAL, DE CULOARE ALBASTRA SI VERDE.

Verificator/ Expert	Nume:	Semnatura:	Cerinta :	REFERAT / EXPERTIZA - NR. / Data
BIROU DE ARHITECTURA ARH. NICOLETA PARVANESCU P 3880 / 22. 04. 2002 COD FISCAL RO20190678 CRAIOVA - STR. DEZROBIRII, NR. 135, BLOC G22, AP.8 nicoletaparvanescu@yahoo.com telef. 0727398818				Beneficiar: S.C. LONG BRIDGE SUN ENERGY S.R.L. BUCURESTI ALEEA BUCHETULUI, NR. 5, BL. C3, SPATIU 17, BIROU 1
Specificatie	Nume:	Semnatura:	Scara:	Titlul proiect:
SEF PROIECT	arh. N. Parvanescu		1:10000 1:25000	PLAN URBANISTIC ZONAL PARC FOTOVOLTAIC CORABIA SUN ENERGY - 9,9MW TARLAUA 68, PARCELA 1- ORAS CORABIA - JUD. OLT
PROIECTAT	arh. O. Capruciu		Data:	FAZA: P.U.Z.
DESENAT	arh. O. Capruciu		2013	PL. Nr. 2
				Titlul plansei: INCADRARE IN TERITORIUL ADMINISTRATIV AL ORASULUI CORABIA - JUDETUL OLT

Ar. Scaci
scara: 1:10000
denumelatura

PLANUL DE URBANISM
4
14.01.2013